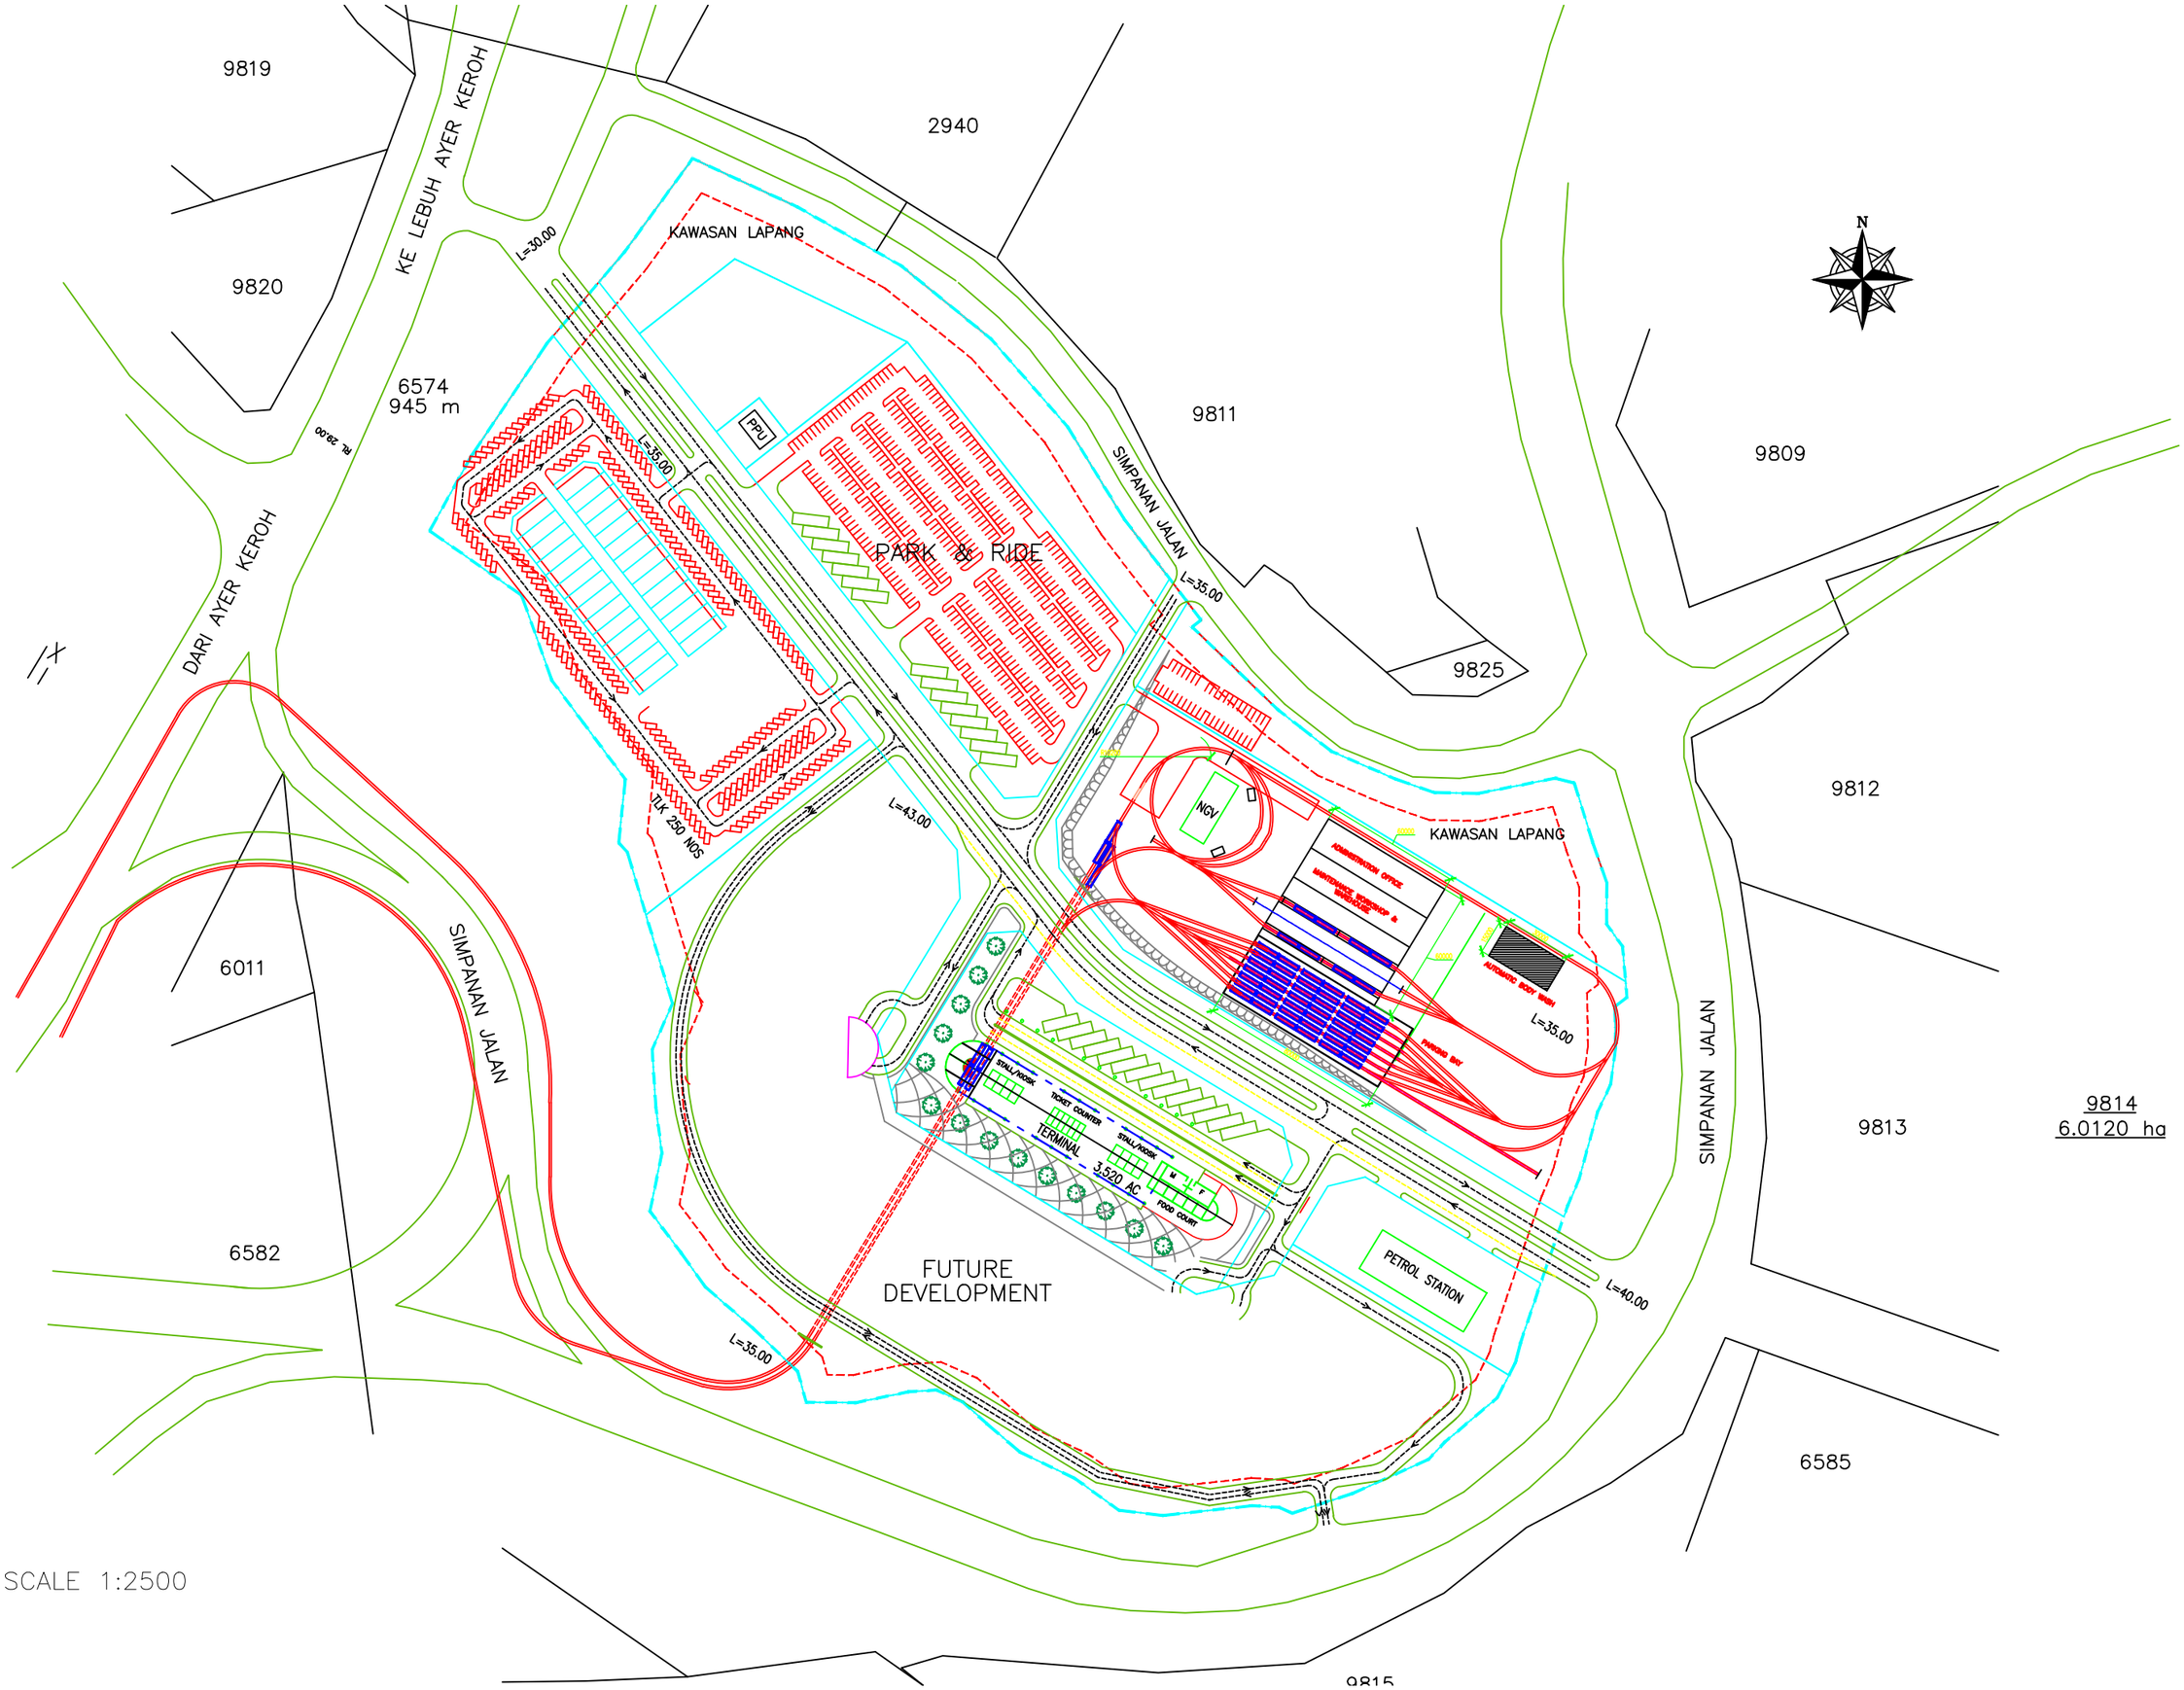
9819
9820
6574
945 m
KE LEBUH AYER KEROH
DARI AYER KEROH
RL 28.00
2940
KAWASAN LAPANG
L=30.00
PPU
L=35.00
PARK & RIDE
9811
SIMPANAN JALAN
L=35.00
9825
9809
9812
NGV
KAWASAN LAPANG
ADMINISTRATION OFFICE
MAINTENANCE WORKSHOP & STORAGE
AUTOMATIC BODY WASH
PARKING BAY
L=35.00
L=43.00
TLK 250 NOS
6011
SIMPANAN JALAN
STALL/KIOSK
TICKET COUNTER
TERMINAL
3,520 AC
STALL/KIOSK
M
F
FOOD COURT
FUTURE
DEVELOPMENT
PETROL STATION
L=40.00
SIMPANAN JALAN
9813
9814
6.0120 ha
6582
L=35.00
6585
9815
N
SCALE 1:2500